



Nowa Wiśniewka

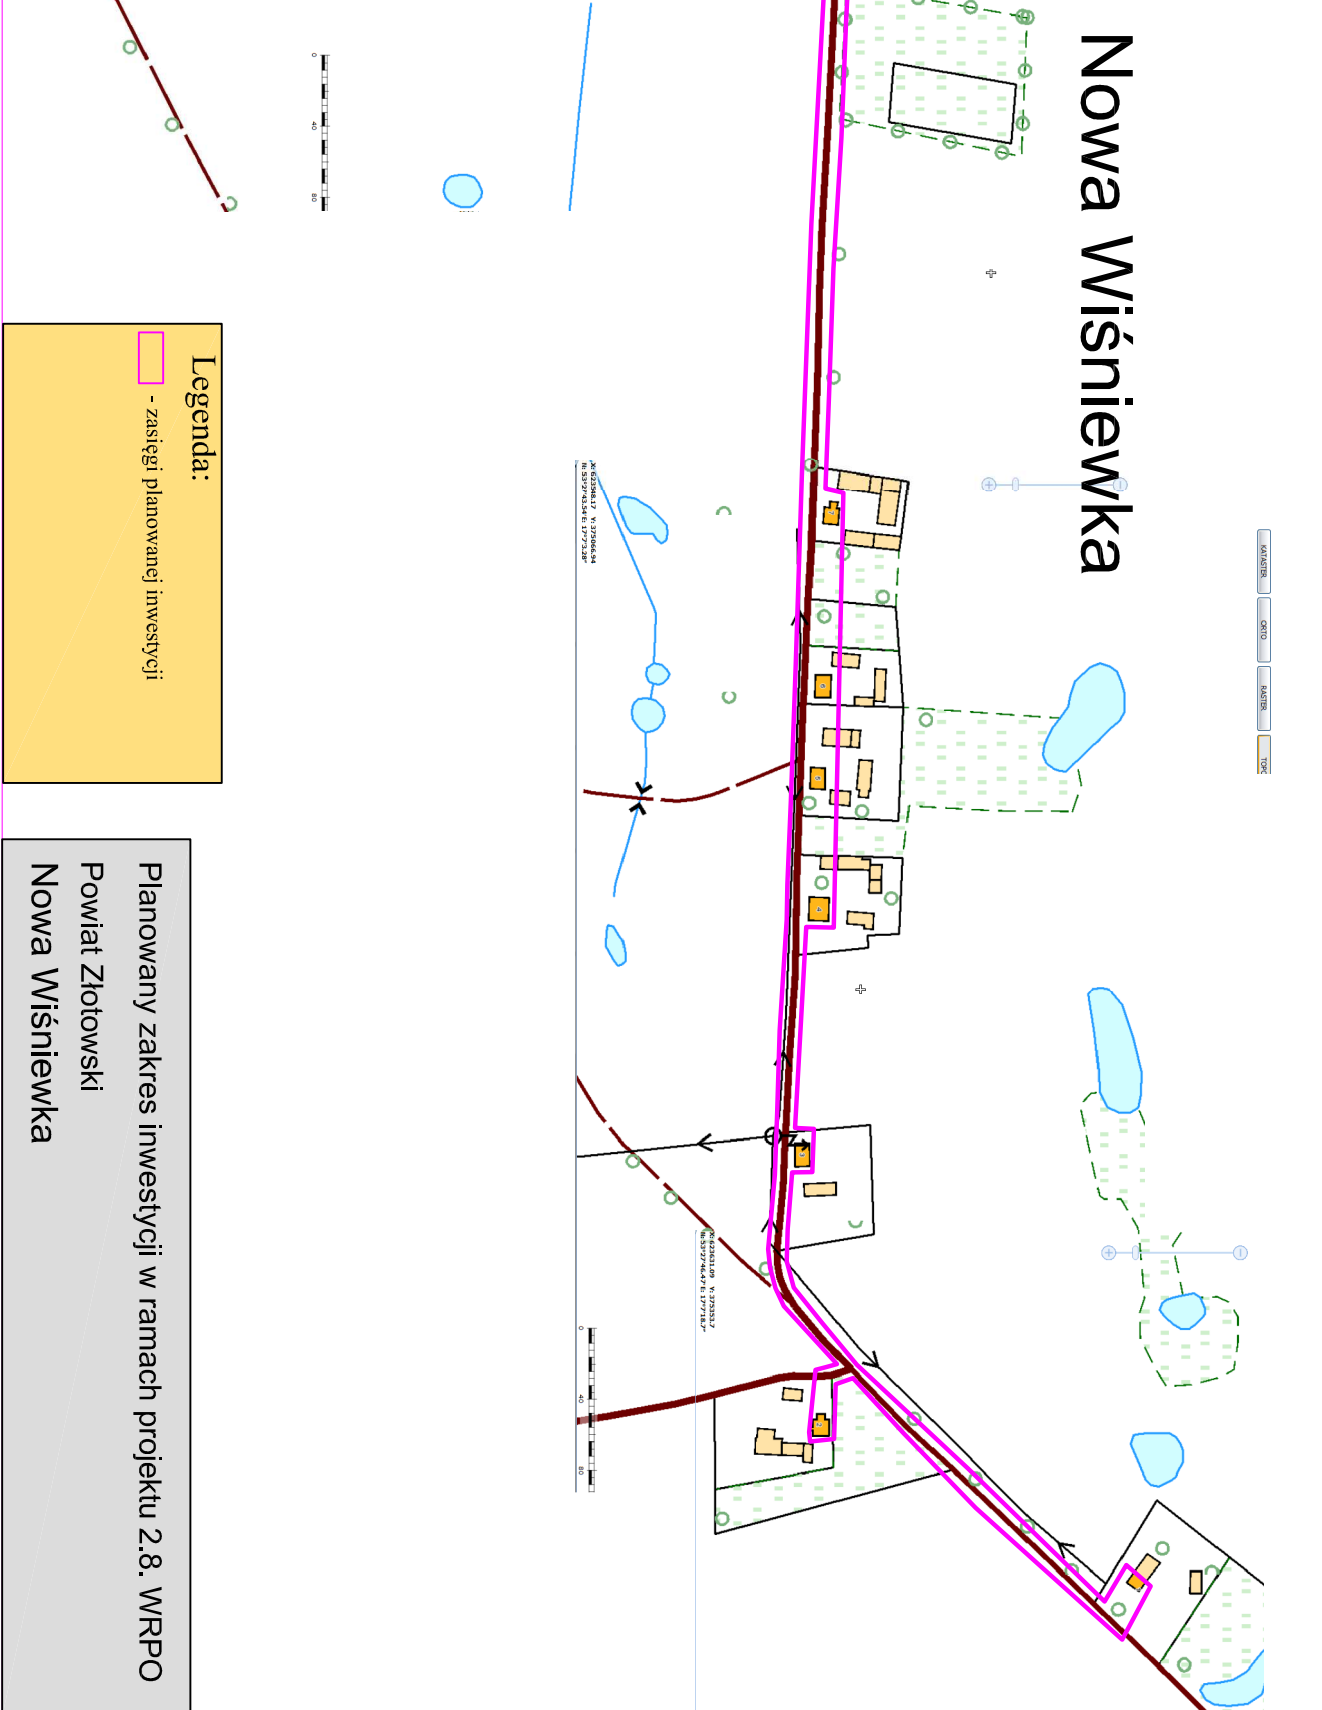

Legenda:

 - zasięgi planowanej inwestycji

Planowany zakres inwestycji w ramach projektu 2.8. WRPO
Powiat Złotowski
Nowa Wiśniewka