


Obszar II (11ha)

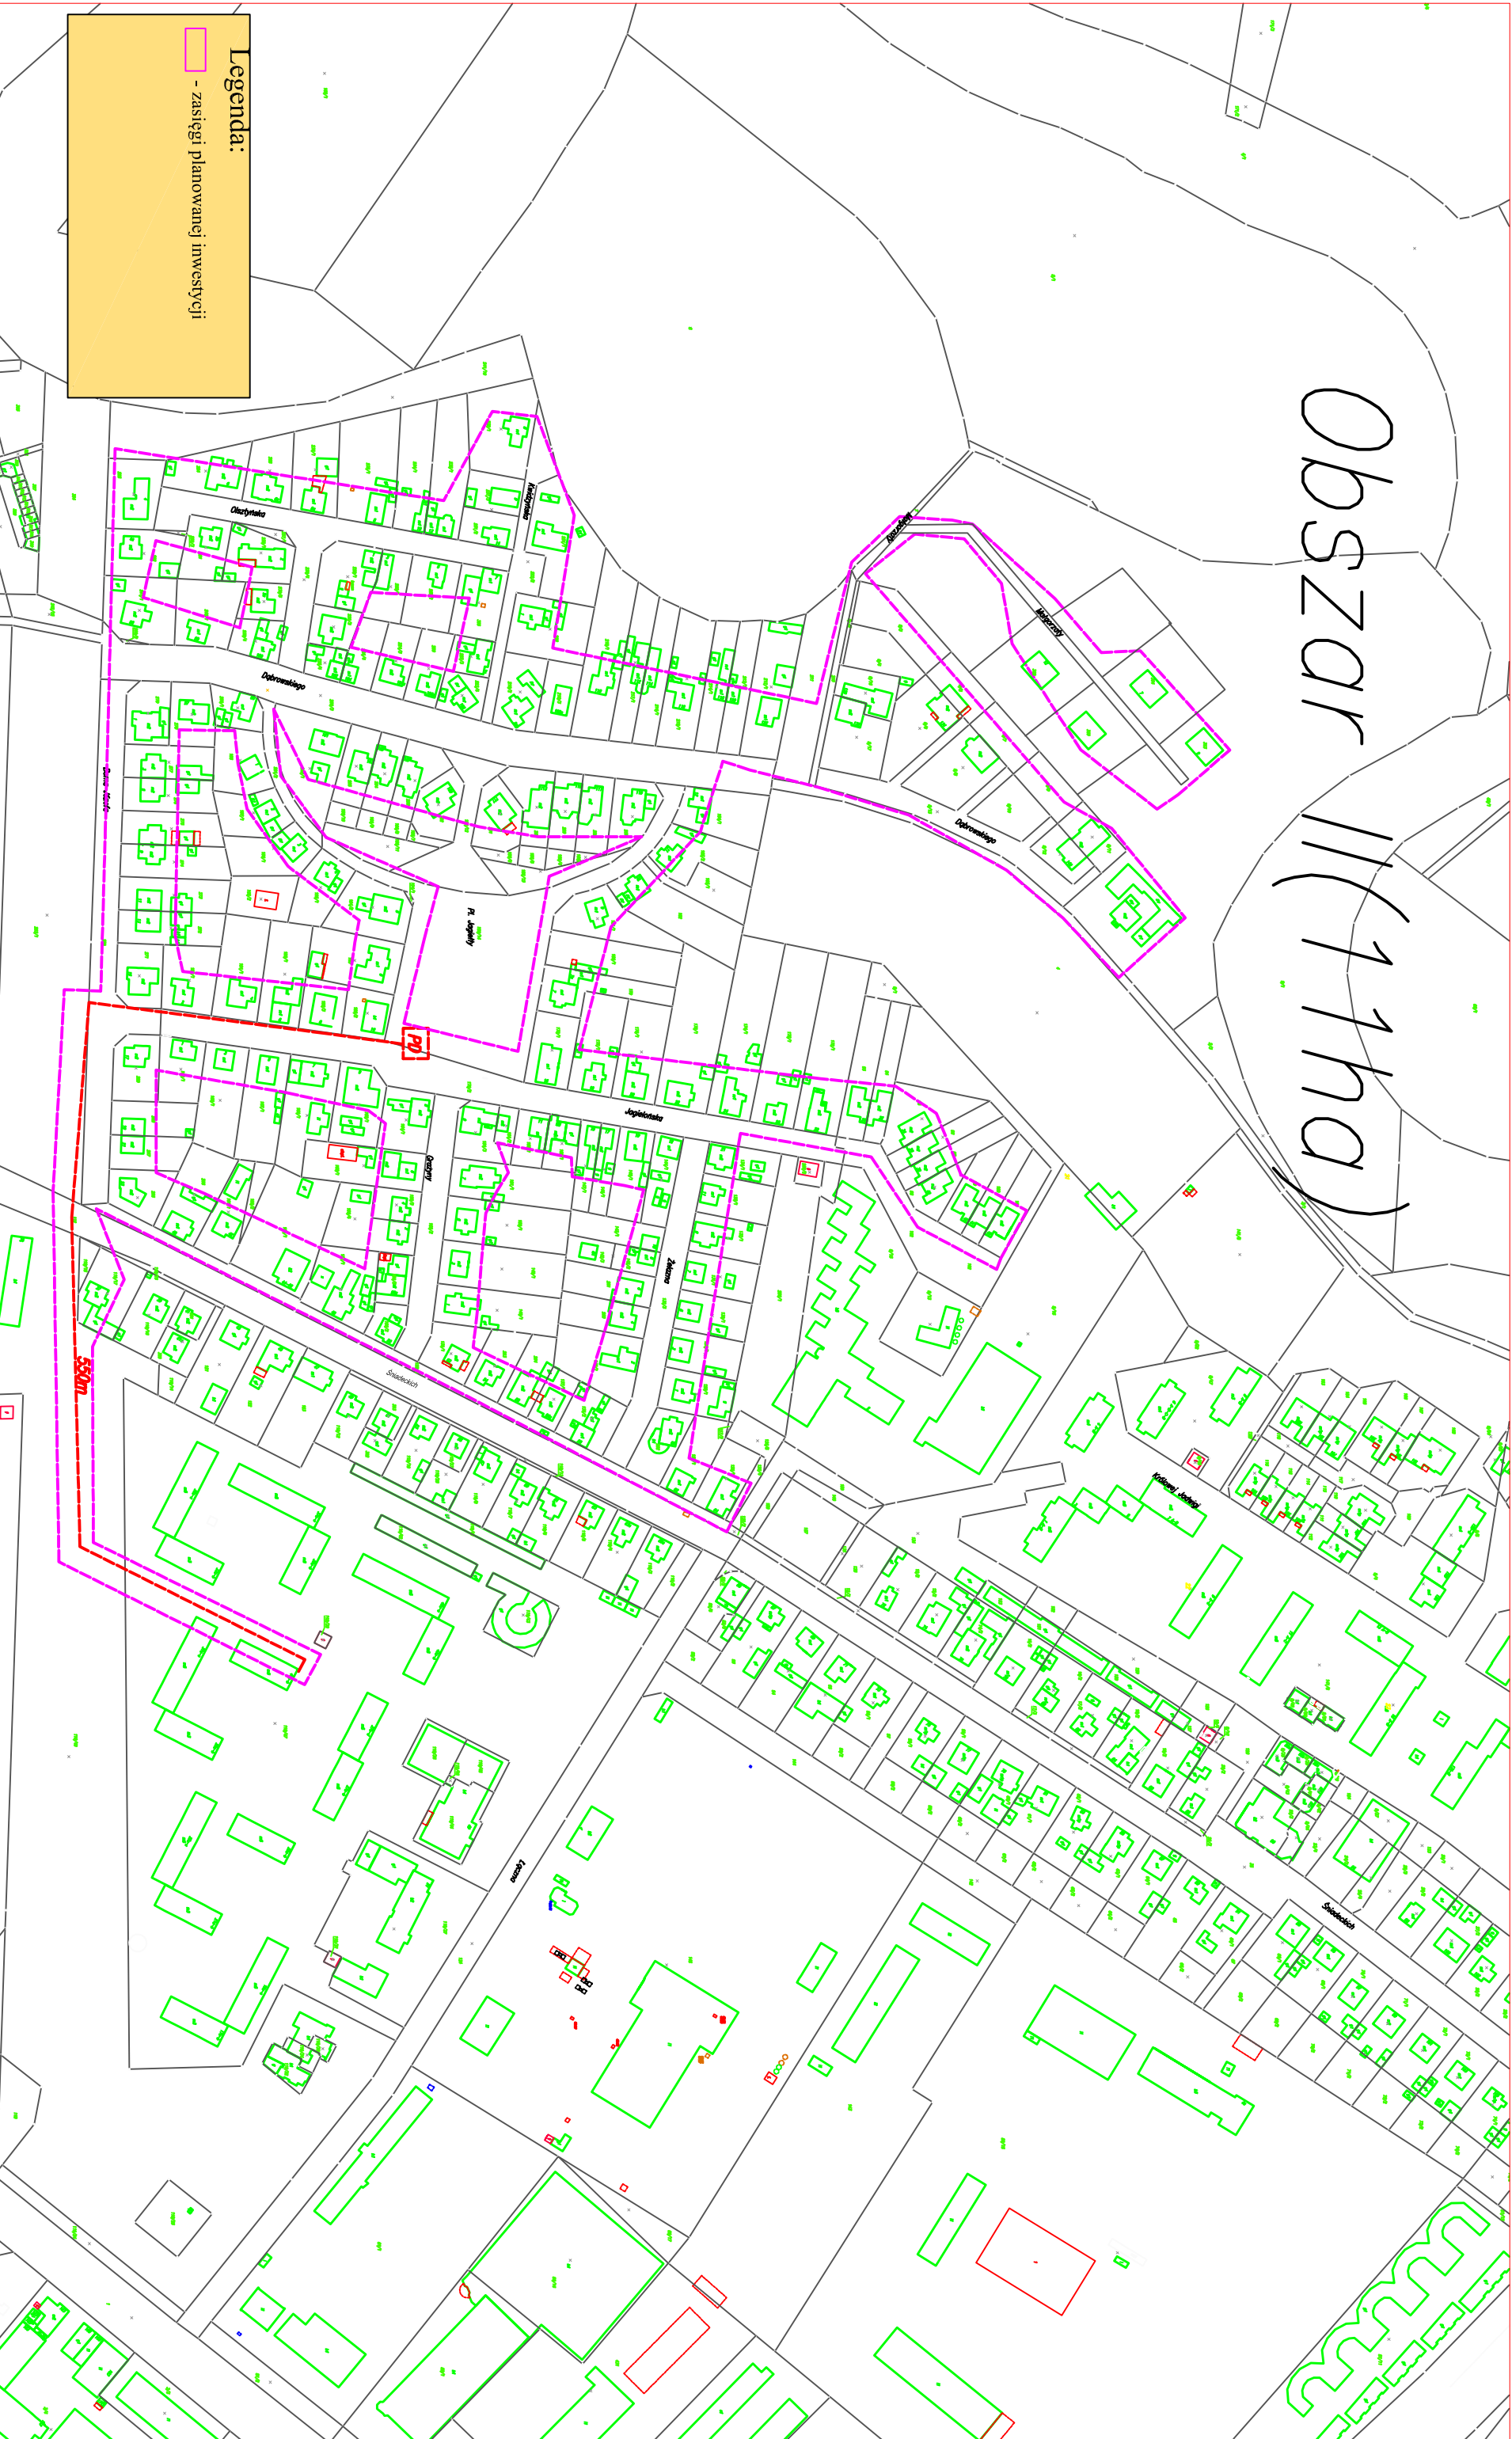

Legenda:

 - zasięgi planowanej inwestycji

Planowany zakres inwestycji w ramach projektu 2.8. WRP0

Powiat Piłski

Pila - obszar II